Koramic

Datura tuile à aspect plat

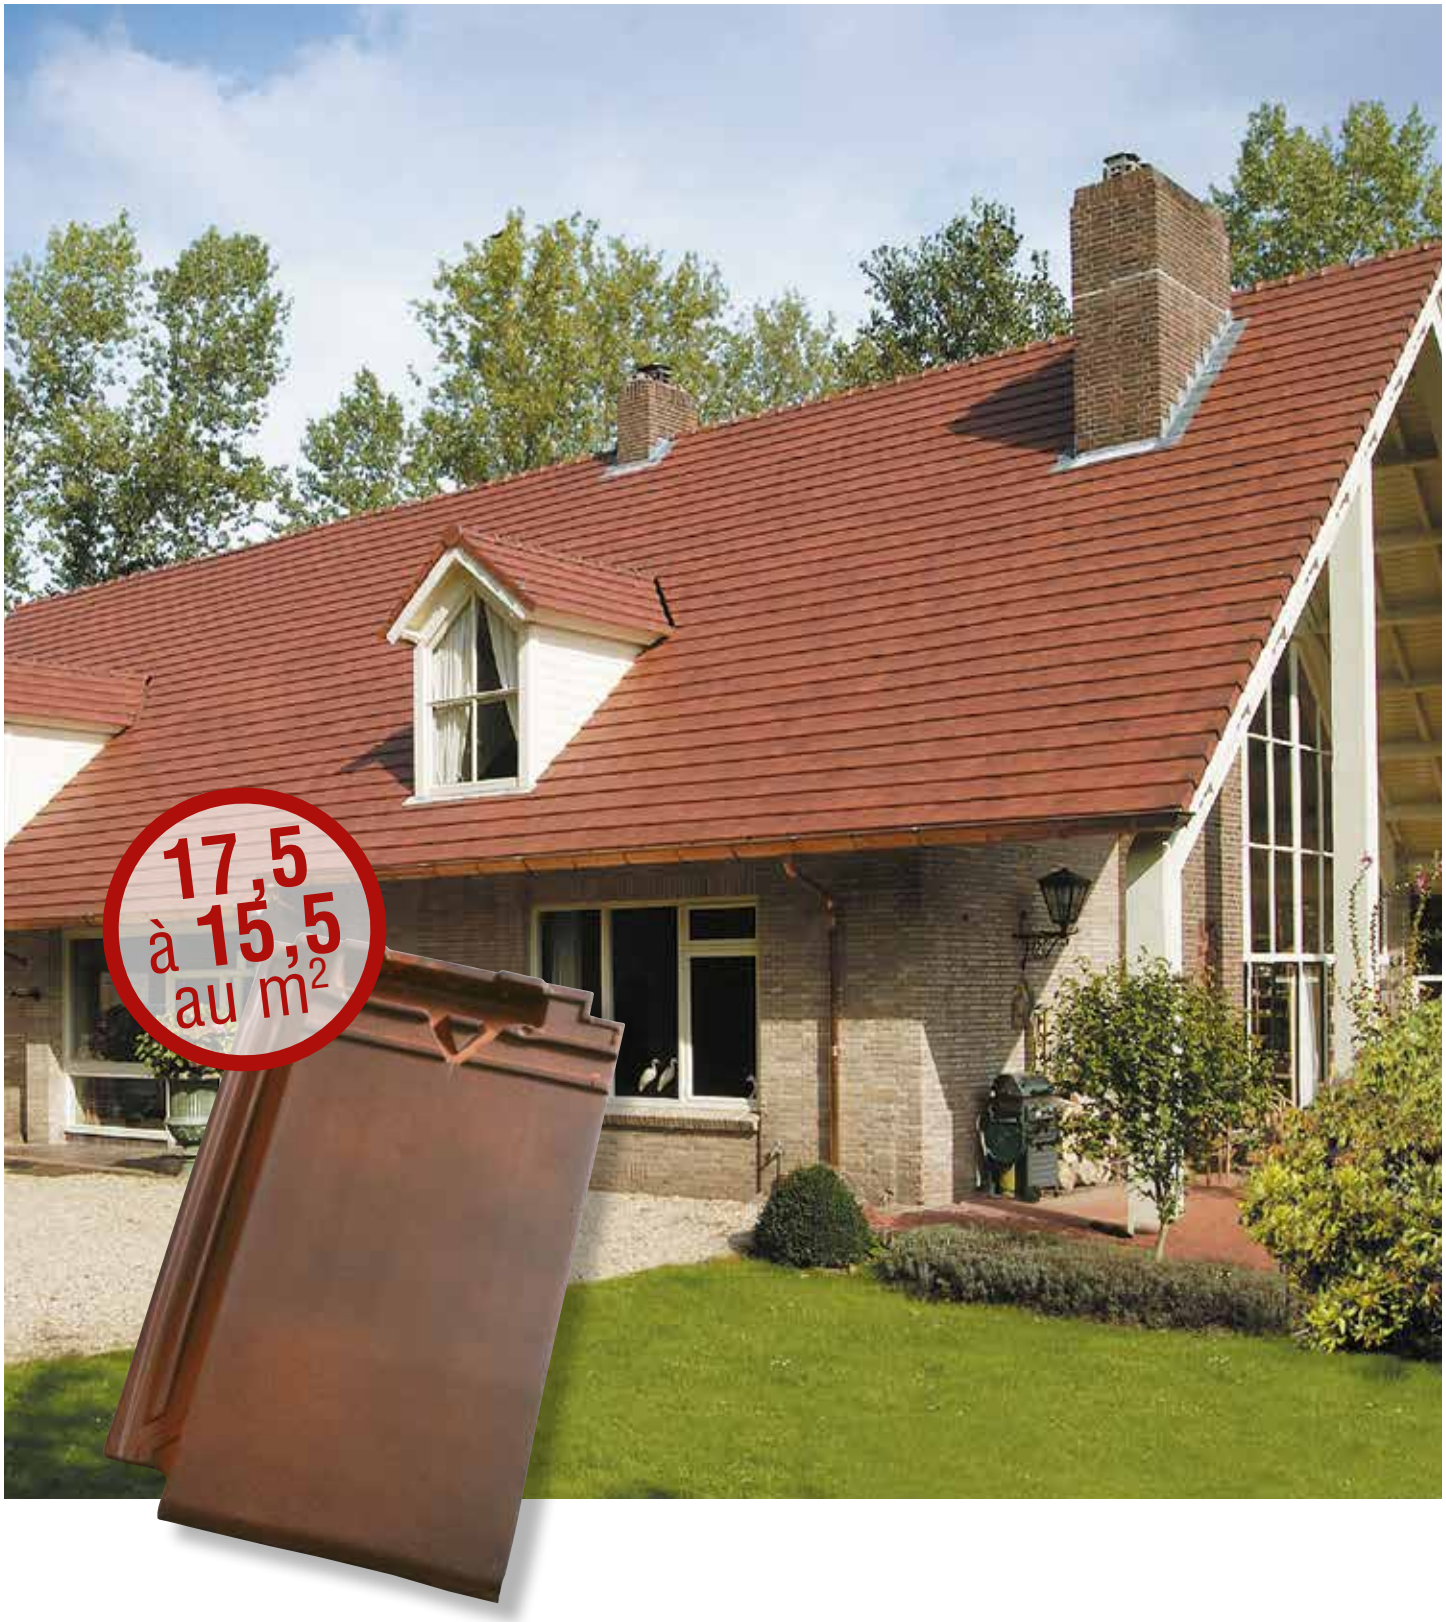

L'élégance pour une toiture plate

Wienerberger

Koramic

Datura tuile à aspect plat - grand moule

Avec une forme plate et un nivelage subtil, la tuile Datura crée un versant de toit net et uniforme. Ses lignes épurées assurent un rendu contemporain à la toiture. Datura associe l'esthétique d'une tuile petit format aux performances économiques d'une tuile 17,5 à 15,5 au mètre carré.

Tuile à emboîtement à aspect plat et variable.
Des emboîtements profonds = étanchéité renforcée
La mise en œuvre doit être conforme aux prescriptions du DTU 40.211.

BENOR CE GARANTIE 30 ANS

Les + produit

- Pureau variable de 3,7 cm
- Alignement facile grâce aux traits de centrage
- Deux trous de clouage
- Rives individuelles et tuiles à rabat adaptées à toutes les régions
- Parfaitement adaptée au bardage
- Surface lisse et emboîtements profonds grâce aux moules plâtres

Pose à joints croisés	
Lattage maxi	**307 mm**
Lattage mini	**270 mm**
Largeur utile moyenne	**211 mm**
Longueur totale	**404 mm**
Largeur totale	**251 mm**
Quantité au m^2	**17,5 à 15,5**
Classe de relief/certification closoir	**G0**
Tolérance dimensionnelle	**± 2 %**
Poids de la tuile	**± 3,02 kg**
Quantité par palette	**288 (≈18,5 m^2)**
Poids brut par palette	**± 895 kg**

Les caractéristiques certifiées par la marque de qualité KOMO et BENOR sont l'aspect, les caractéristiques géométriques, la résistance à la rupture par flexion, l'imperméabilité (classe 1 selon EN 539-1) et la résistance au gel (méthode E selon EN 539-2). Ces caractéristiques sont fixées par la norme NF EN 1304. Produits siliconés (sauf émaillées).
Des contrôles ont lieu à tous les stades de la fabrication par notre laboratoire et périodiquement par un laboratoire officiel extérieur comme le prévoit les marques KOMO et BENOR.

Rouge | Rustique | Ardoisé | Gris noir émaillé mat | Noir émaillé mat

Le caractère naturel des produits de terre cuite induit obligatoirement la possibilité de teintes nuancées. Il est donc recommandé de mélanger plusieurs palettes au moment de la pose.

Tuiles et accessoires disponibles

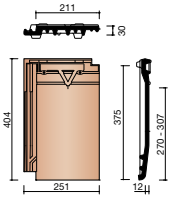

NDAT 0000
Tuile

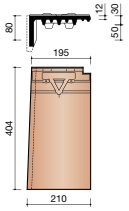

NDAT 7080
Tuile de rive gauche à rabat
(1,7 à 1,9 ml)

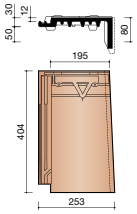

NDAT 7090
Tuile de rive droite à rabat
(1,7 à 1,9 ml)

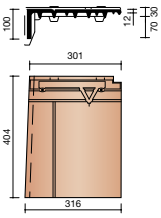

NDAT 7880
Tuile et demie de rive gauche à rabat
(1,7 à 1,9 ml)

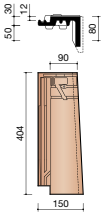

NDAT 7030
Demi-tuile de rive droite à rabat
(1,7 à 1,9 ml)

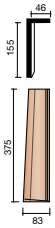

NDAT 7060 ❷
Rive individuelle gauche
(3,3 à 3,7 ml)

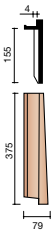

NDAT 7070 ❷
Rive individuelle droite
(3,3 à 3,7 ml)

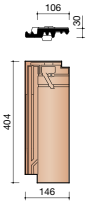

NDAT 8010
Demi-tuile
(1,7 à 1,9 ml)

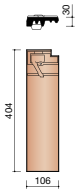

NDAT 8040 ✪
Demi-tuile de bord gauche sans emboîtement
(1,7 à 1,9 ml)

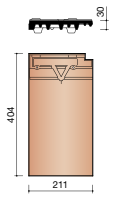

NDAT 8045 ✪
Tuile de bord gauche sans emboîtement
(1,7 à 1,9 ml)

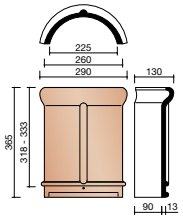

K000 1200
Faîtière-arêtier demi-ronde 225 mm vario
(3,0 au ml)

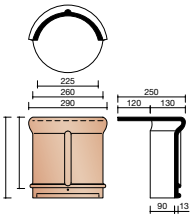

K000 1215
About de faîtière début et fin demi-ronde 225 mm vario

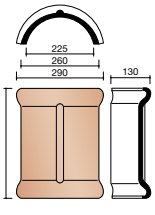

K000 1250
Faîtière double bourrelet demi-ronde 225 mm vario

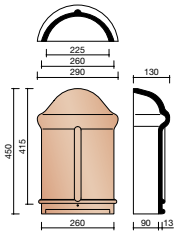

K000 1260
About d'arêtier demi-rond 225 mm vario

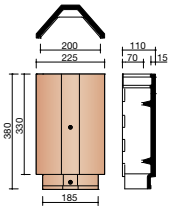

N000 2800
Faîtière-arêtier ventilée angulaire
(3,0 au ml)

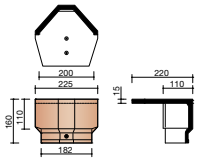

N000 2810
Faîtière début angulaire ventilée

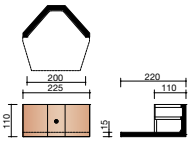

N000 2820
Faîtière fin angulaire ventilée

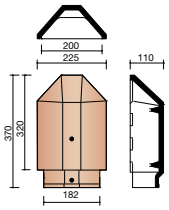

N000 2860
About d'arêtier ventilé angulaire

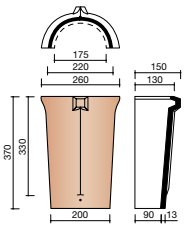

K000 3100
Arêtier conique
(3,0 au ml)

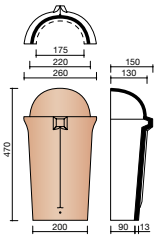

K000 3110
About d'arêtier conique

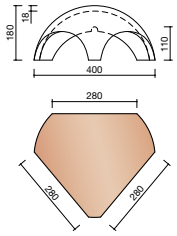

N000 5500
Jonction 1 faîtière demi-ronde 225 mm et 2 arêtiers demi-ronds 225 mm

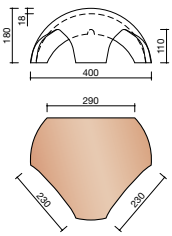

N000 5520
Jonction 1 faîtière demi-ronde 225 mm et 2 arêtiers coniques

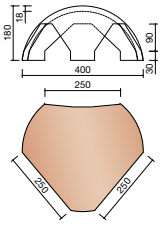

N000 5870
Jonction 1 faîtière ventilée angulaire et 2 arêtiers ventilés angulaires

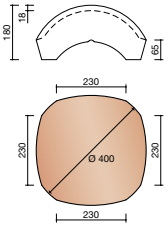

N000 5540
Jonction 4 arêtiers demi-ronds 225 mm

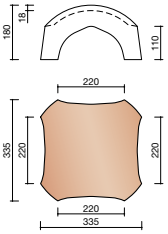

N000 5560
Jonction 4 arêtiers coniques

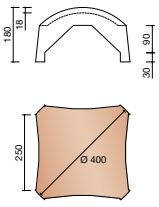

N000 5871
Jonction 4 arêtiers ventilés angulaires

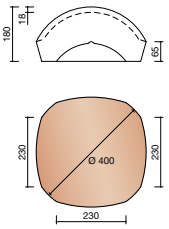

N000 5140 ❶
Jonction 3 faîtières demi-rondes 225 mm

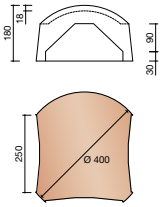

N000 5873
Jonction 3 faîtières ventilées angulaires

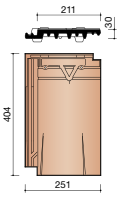

NDAT 8600
Tuile chatière + grille
(0,08 / pc m² projeté) ❖

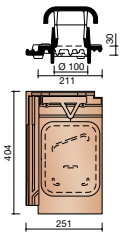

NDAT 8741
Kit tuile à douille Ø 100 mm
(78 cm²)

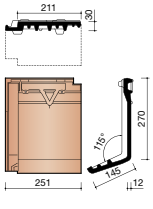

NDAT 8200 ✪
Tuile membron
(4,6 au ml)

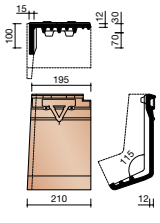

NDAT 7280 ✪
Tuile membron de rive gauche

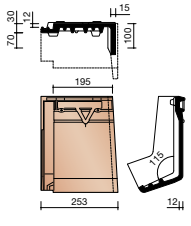

NDAT 7290 ✪
Tuile membron de rive droite

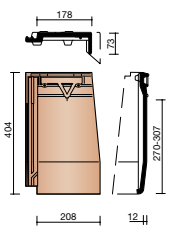

NDAT 8800 ✪
Pièce d'angle
(1,7 à 1,9 ml)

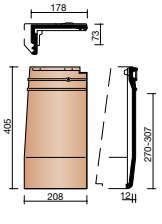

NDAT 8810 ✪
Demi-pièce d'angle
(1,7 à 1,9 ml)

✪ *Sur commande.* ❶ *Non disponible en Noir émaillé mat.*
❷ *Non disponible en Rouge, Gris noir émaillé mat et Noir émaillé mat.*
❖ *Cas1/5000 (0,13 cas 1/3000).*

NB : toutes les cotes sont exprimées en mm.

Type de pose

Cotations sur rampant

Pureau variable (tolérance lattage ± 2 mm)

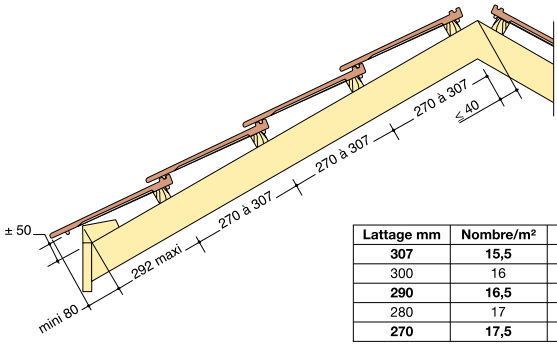

Lattage mm	Nombre/m²	ml lattes/m²
307	**15,5**	**3,3**
300	16	3,3
290	**16,5**	**3,4**
280	17	3,6
270	**17,5**	**3,7**

Pose avec rives individuelles gauche et droite

Utiliser une demi-tuile un rang sur deux

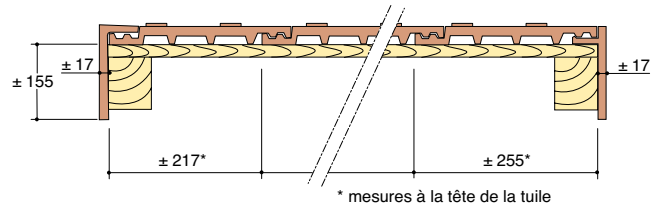

* mesures à la tête de la tuile

Tuiles de rive gauche et droite

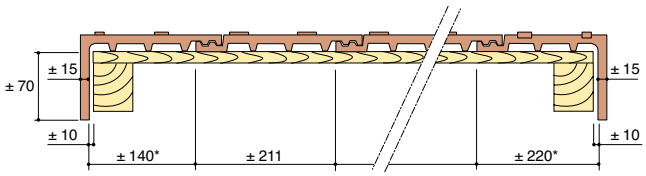

* mesures à la tête de la tuile

Tuile et demie de rive gauche et demi-tuile de rive droite

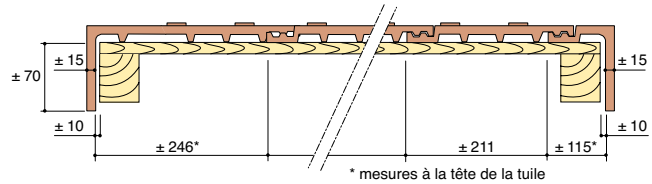

* mesures à la tête de la tuile

Tableau des pentes

(rampants jusqu'à 12 ml de projection horizontale)
Pentes minimales d'utilisation (mesurées sur le support). Il est toujours conseillé de s'éloigner des minima.

SANS ÉCRAN						
Situation du site*	Zone 1*		Zone 2*		Zone 3*	
	%	degrés	%	degrés	%	degrés
Protégé	45	24,20	50	26,50	55	28,80
Normal	50	26,50	55	28,80	65	33,00
Exposé	65	33,00	75	37,00	85	40,40

AVEC ÉCRAN						
Situation du site	Zone 1*		Zone 2*		Zone 3*	
	%	degrés	%	degrés	%	degrés
Protégé	40	21,80	45	24,20	45	24,20
Normal	45	24,20	45	24,20	55	28,80
Exposé	55	28,80	65	33,00	75	37,00

* Pour la définition du site, se reporter au DTU. Pour les zones, voir carte ci-contre.

Recommandations de pose

Zones climatiques

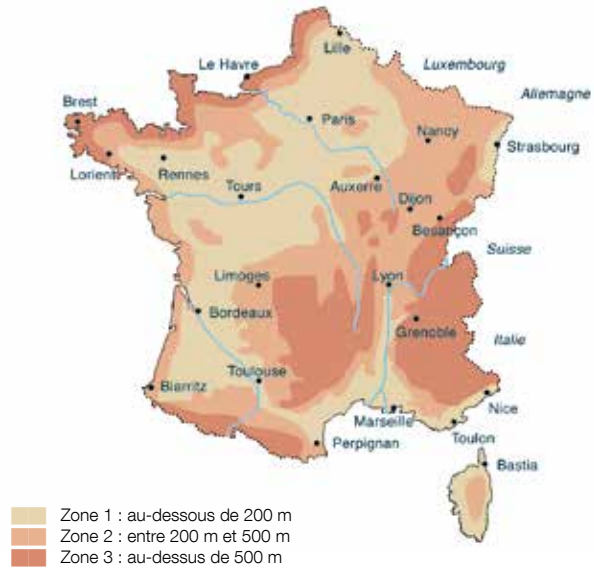

Zone 1 : au-dessous de 200 m
Zone 2 : entre 200 m et 500 m
Zone 3 : au-dessus de 500 m

Nos réalisations

Datura - Rouge

Datura - Ardoisé

Datura - Noir Émaillé Mat

Datura - 40% noir émaillé / 40% ardoisé / 20% gris noir émaillé mat

Koramic

Une offre pour toutes les toitures

40 modèles de tuiles, plus de 210 coloris.

Tuiles plates Aléonard Saint-Vincent, Pontigny, Esprit Patrimoine, Monuments Historiques, Émaillées ● **Tuiles plates** 18 x 38 Écaille Patina-Vieux vinzel, 18 x 38 Écaille, 16 x 38 Écaille, Tempo, Plate 301 17 x 27, Rustica 17 x 27, Gayane 17 x 27 ● **Tuiles contemporaines** Prima, Ultima TFP®, ● **Tuiles à aspect plat** Nueva, Actua, Actua Duplex, **Datura,** Vauban 2 Droite, Vauban 2 Écaille ● **Tuiles à onde douce** Opalys, Jura Nova, JPV 2, Alegra, Panne, VHV Vario, OVH Vario, Galbée 401, Vieille Panne 451, Tempête 18, Tempête 993, Tempête 44 ● **Tuiles à côte** Optima, Méga S, Tradi 12, Losangée, Standard ● **Tuiles à fort galbe** Kanal 10, Romane 1.2.

Demandez conseil à votre revendeur.

Une gamme complète d'accessoires techniques

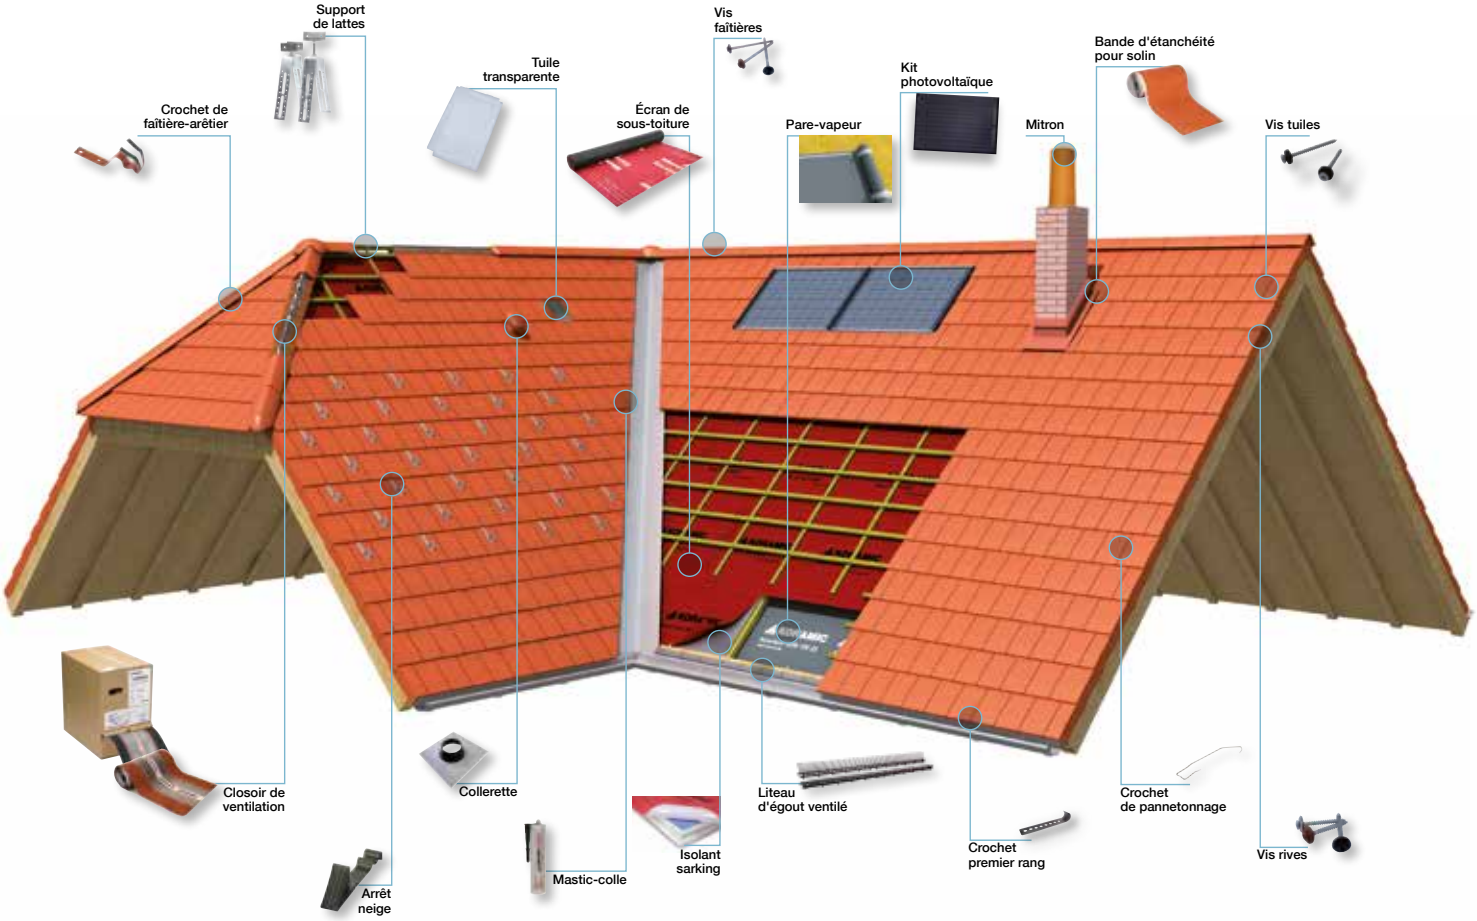

NATUREL Nos tuiles terre cuite sont issues de la nature et élaborées dans le plus grand respect de ses ressources, offrant une solution durable, authentique et esthétique pour la construction de maisons d'habitation. Les tuiles en terre cuite disposent d'une FDES (Fiche de Déclaration Environnementales et Sanitaires). Elles s'inscrivent ainsi parfaitement dans la démarche HQE® (Haute Qualité Environnementale).

Wienerberger S.A.S
8, rue du Canal - Achenheim
67087 Strasbourg Cedex 2
Tél. 03 90 64 64 64
Fax 03 90 64 64 61

Toutes nos solutions
sur **wienerberger.fr**

Wienerberger

Cette documentation annule et remplace la précédente. Nous nous réservons la possibilité de modifier sans préavis nos modèles et leurs caractéristiques. Les procédés d'impression ne permettent pas une reproduction fidèle des teintes - Document non contractuel.

PUBLICIS ACTIV - Mai 2021